

Fiche produit- Local Poissonnerie




- Surface de 60 m² dont :
 - une salle n°1 de 26,40 m²,
 - une salle n°2 de 20 m²,
 - une chambre froide de 5,70 m²,
 - un local sanitaire et divers de 7,90 m².
- Coût du loyer : 500 € hors charges
- Puissance électrique : 18 KVA – Triphasé
- Chambre froide
- Chauffage : électrique
- Possible de neutraliser les places au-devant du commerce pour le déballage (Occupation du domaine public)
- Possible de signer un bail pour une période d'un an

Ancienne poissonnerie - 3 rue de la collégiale

ETAT DES LIEUX

Echelle : 1 / 100

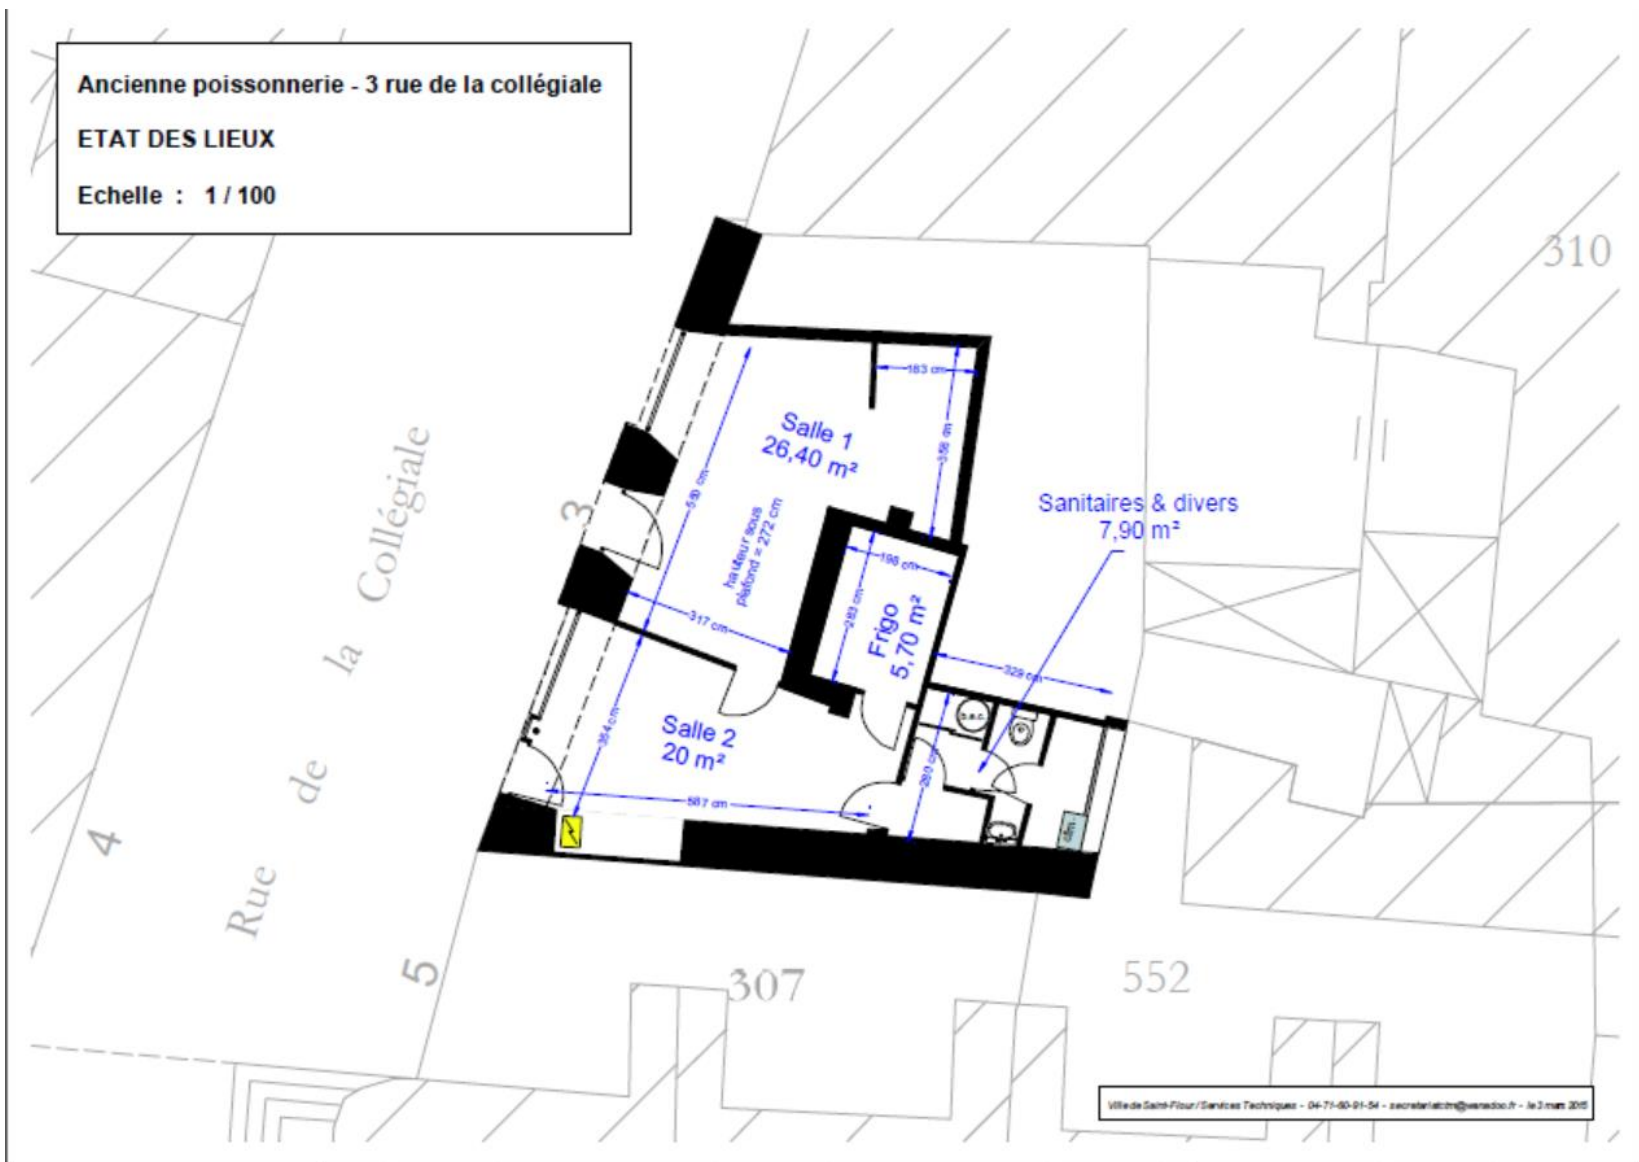

Ville de Saint-Pour/Sanctes Techniques - 04-71-60-91-54 - secretariat@st-pour.fr - le 3 mars 2015