DEPARTEMENT DU CANTAL

MAITRE D'OUVRAGE
COMMUNE DE SAINT-FLOUR

LOTISSEMENT COMMUNAL 'BEL AIR BAS II'

S.C.P. ALLO–CLAVEIROLE
GEOMETRES EXPERTS ASSOCIES
25 avenue de la Liberté
15000 AURILLAC
TEL : 04.71.48.48.12
contact@ertopes.fr
GÉOMÈTRE-EXPERT
CONSEILLER VALORISER GARANTIR

DOSSIER	PIECE	AVANCEMENT	ECH : 1/500
08108	1	PA4	LE:09/03/2021

PLAN DE COMPOSITION

ETAT PROJETE

S.A.R.L Laurent HOSTIER
ARCHITECTE DPLG
92 rue de Marmiesse
15000 AURILLAC
TEL : 04.71.48.78.20
FAX : 04.71.48.41.40
contact@atelier-architecture.fr
Atelier Site-Architecture

L'ARCHITECTE	LE MAITRE D'OUVRAGE

MODIFICATIONS	MODIFICATIONS

AFFAIRE SUIVIE PAR :
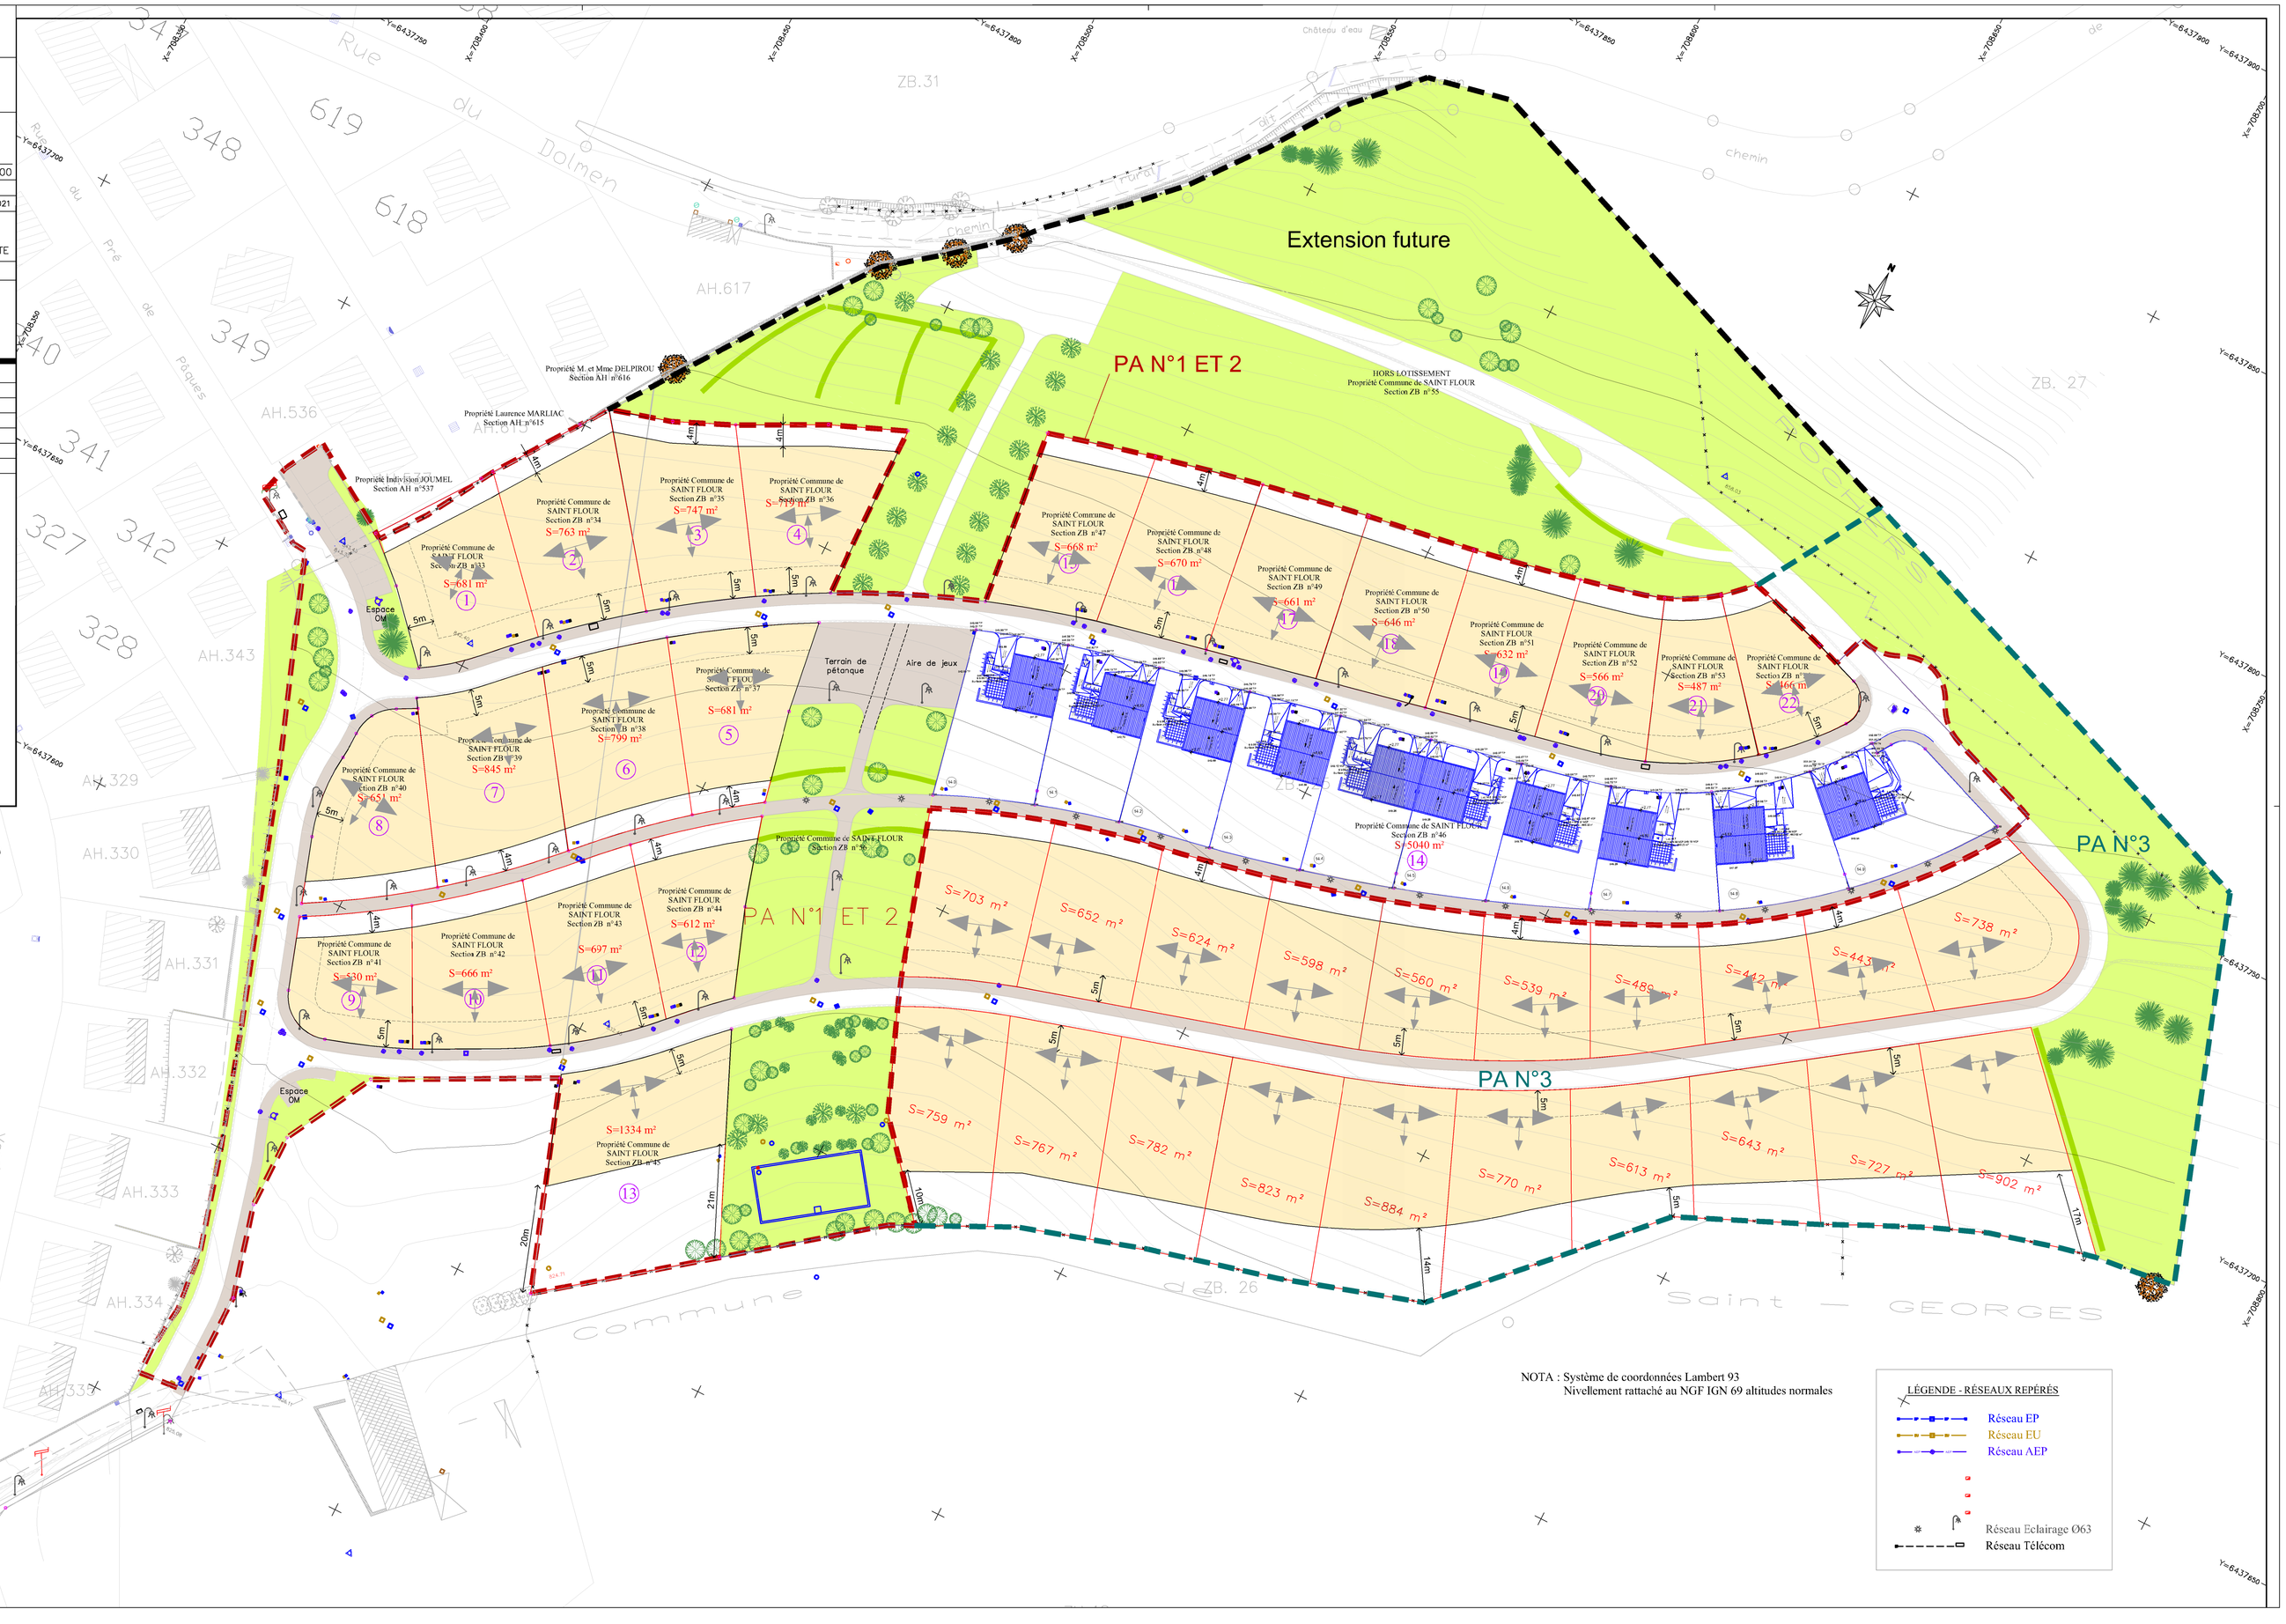
Tous droits de reproduction, communication, utilisation, propriété Industrielle, relatives a ce plan , nous sont reservés article 408 du code pénal – 1382 et suivant du code civils–lois des 14/07/1909, 11/03/1957, 21/01/1968 et 13/07/1978